



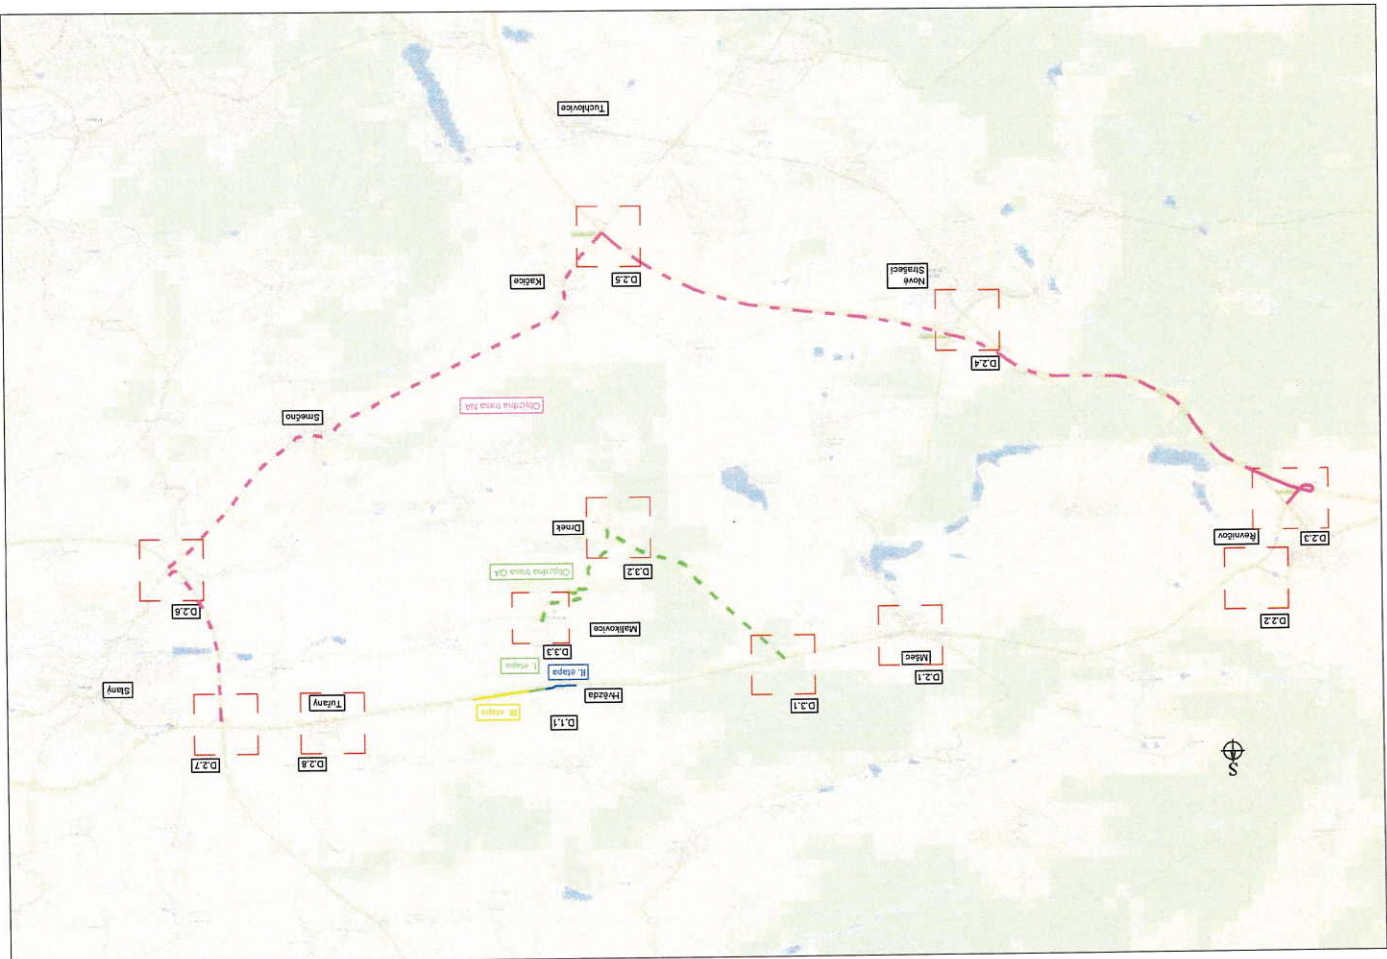

LEGENDA

- Přeložené sítě dopravní značení
Stávající dopravní značení
Staničení
Zábor stavby
Smečkové značky Z4

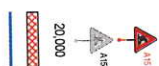

Schválí:..... Schválí:.....

Schválí:..... Schválí:.....

Umístění nového dopravního značení je pouze orientační. Přesná umístění určí odpovědná osoba dané místní jednotky.
Zdroj mapového podkladu: RSD ČR



3K značky s.r.o.
Jiráskova 1519, 251 01 Říčany
tel.: +420 323 601 237, www.3kznacky.cz, info@3kznacky.cz

VYPRACOVAL: Ing. Matěj Holman

HL. INŽENÝR PROJEKTU: Ing. Jan Vaněk

ČÍSLO ZAKÁZKY:

2022/017

DATAUM:

2/2022

AKCE:

I/16 Hvězda - Tuřany

PŘÍLOHA:

Přehledná mapa - Et.II


INVESTOR:
Restaurace sítnice a dalšího ČR
na Pankraci 546/46
140 00 Praha 4



MÉRITKO: 1:80000
STUPEŇ: RDS
KOPÍJE ČÍSLO:

FORMAT: 2 x A4
PŘÍLOHA ČÍSLO:
B.2

KOPÍROVÁNÍ A ROZMNOŽOVÁNÍ POUZE PO PŘEDCHOZÍM SOHLASÍ ZK ZNAČKY s.r.o.

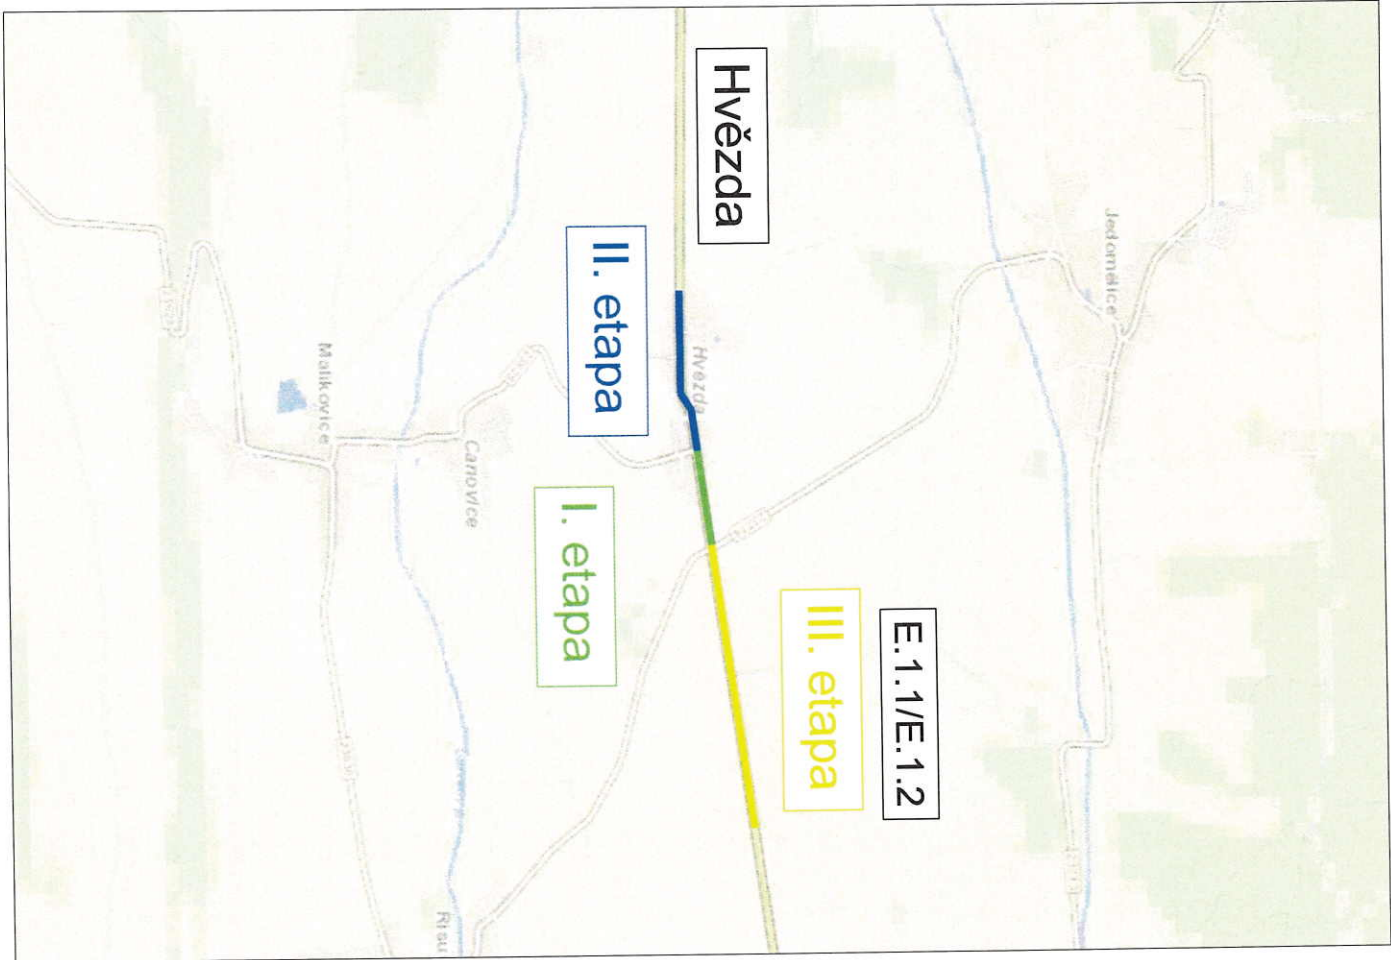

LEGENDA

Přechodné sítě dopravní značení
Stavající dopravní značení
Staničení
Zábor stavby
Smečové desky Z4



Schválil:..... Schválil:.....

Schválil:..... Schválil:.....

Umištění nového dopravního značení je pouze orientační. Přesná umístění ucelí odpovědná osoba dle místních poměrů.
Zdroj mapového podkladu: RSD ČR



3K značky s.r.o.
Jirňskova 1519, 251 01 Říčany
tel.: +420 323 601 237, www.3kznacky.cz, info@3kznacky.cz

VYPRACOVAL: Ing. Matěj Hofman

INVESTOR:
Realizační síle a dálnice ČR
na Pankrác 546/46
140 00 Praha 4

ČÍSLO ZAKÁZKY:
2022/017

DATA:

MĚŘÍTKO: 1:80000



AKCE:
I/16 Hvězda - Tuřany


STUPEŇ: RDS

FORMÁT: 2 x A4

PŘÍLOHA:
Přehledná mapa - Et.III


KOPIE ČÍSLO:

B.3

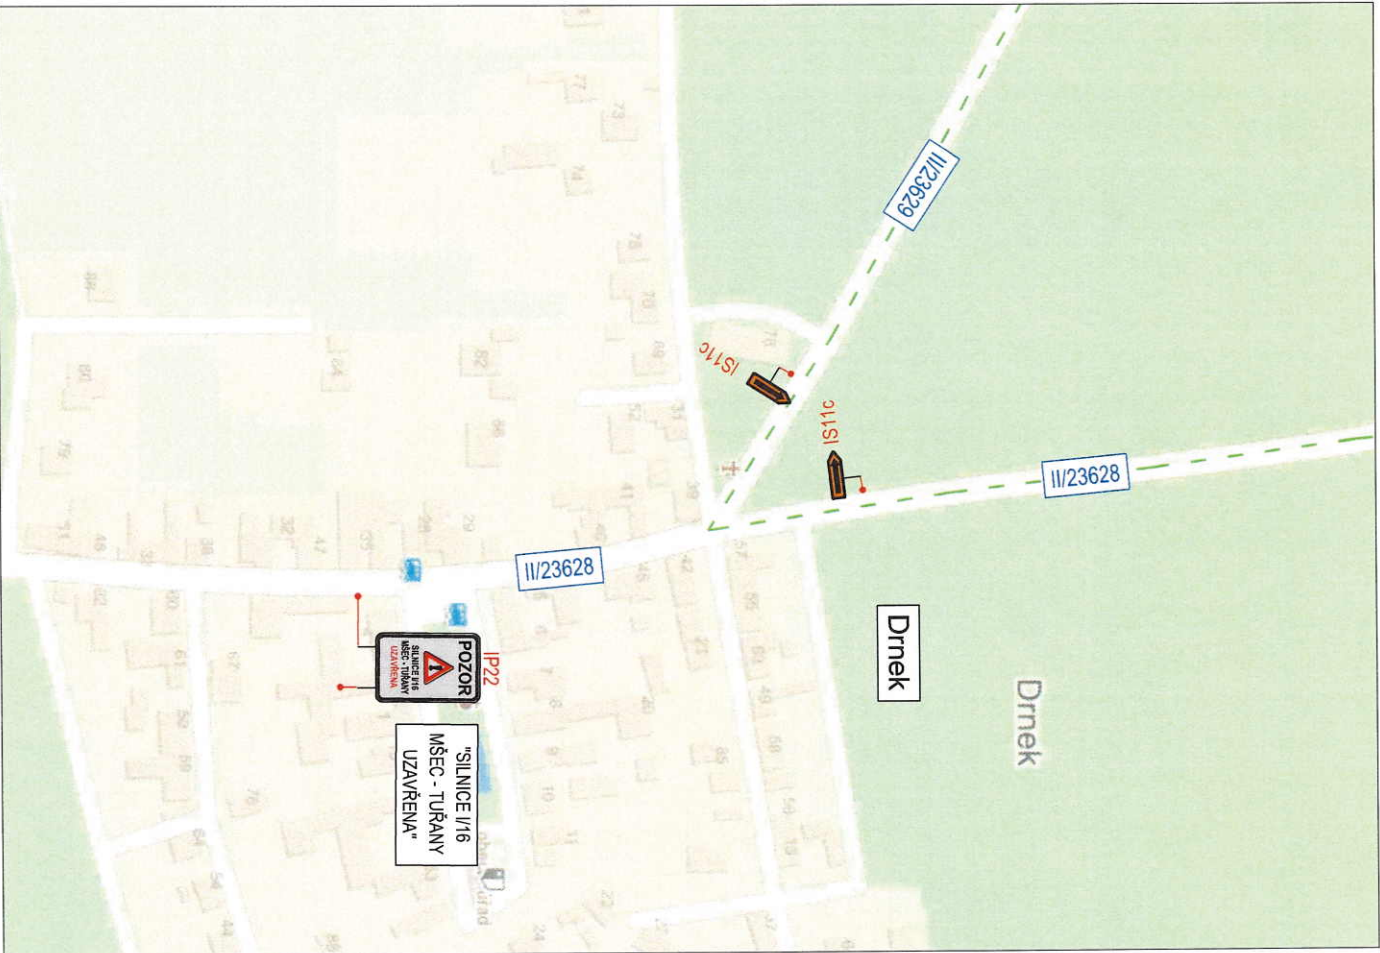

LEGENDA

- Předchozí sítě dopravní značení
Stávající dopravní značení
Staničení
Zábor stavby
Smluvné desky Z4

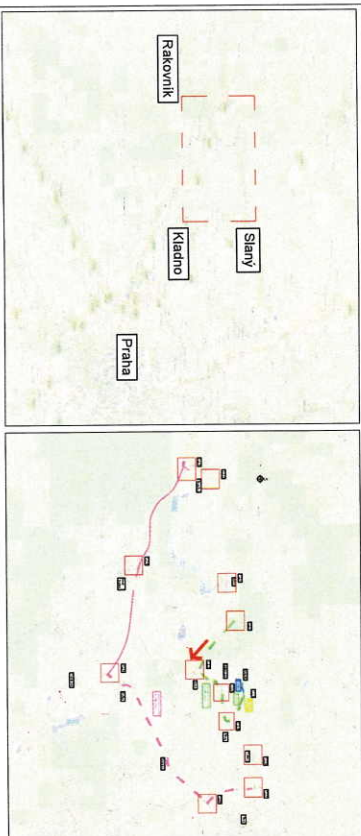

Schválí:.....

Schválí:.....

Schválí:.....

Schválí:.....

Ustanovení povinnosti dopravního značení je pouze orientační. Přesné umístění užití odpovědná osoba dle místních poměrů.
Zdroj mapového podkladu: RSD ČR



3K značky s.r.o.

Jirákova 1518, 251 01 Říčany
Tel. +420 323 601 237, www.3kznacky.cz, info@3kznacky.cz

VYPRACOVAL: Ing. Matěj Holman

HL. INŽENÝR PROJEKTU: Ing. Jan Vaněk

ČÍSLO ZNAČKY:

DATUM:

2022/017

2/2022

AKCE:

I/16 Hvězda - Tuřany

PŘÍLOHA:

SITUACE DIO - Et. I - Obřížná trasa OA II

INVESTOR:
Ředitelství silnic a dálnic ČR
Na Parkovišti 546/6
140 00 Praha 4




MĚŘÍTKO: 1:2500

STUPĚŇ: RDS



KÓPE ČÍSLO:

FORMÁT: 2x A4
PŘÍLOHA ČÍSLO:
C.3.2

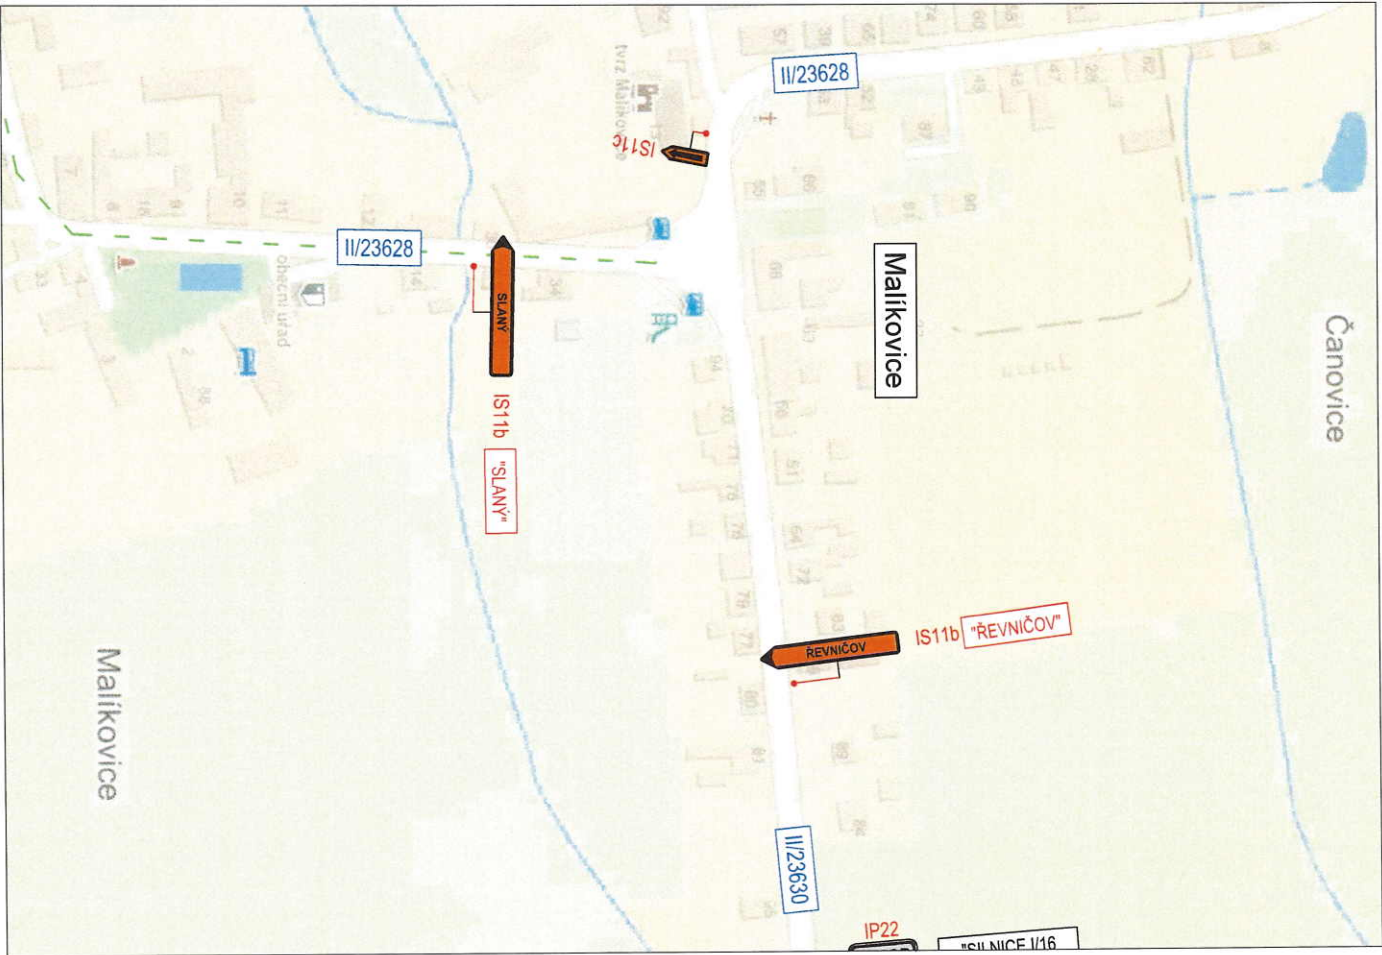

LEGENDA

Přední a zadní dopravní značení
Stavující dopravní značení
Staničení
Zábor stavby
Smluvné desky Z4

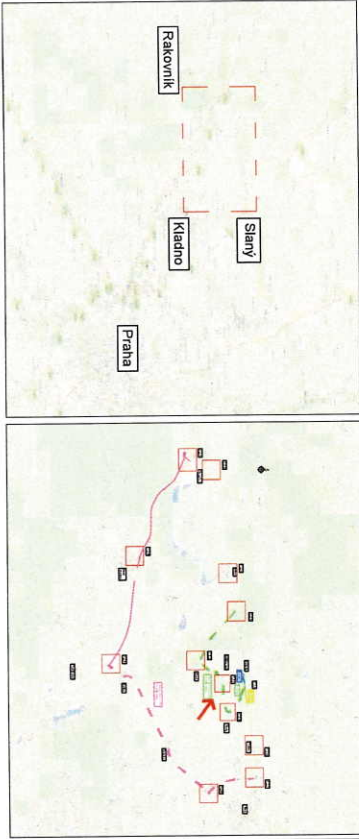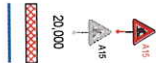

Schválí:.....

Schválí:.....

Schválí:.....

Schválí:.....

Ustanovení a ověření dopravního značení je pouze orientační. Převzetí umístění užití odpovědnost nosí dle místních podmínek.
Zdroj mapového podkladu: RSD ČR



3K značky s.r.o.
Jirfsova 1518, 251 01 Říčany
Tel.: +420 323 601 237, www.3kznacky.cz, info@3kznacky.cz

VYPRACOVAL: Ing. Matěj Holman

HL. INŽENÝR PROJEKTU: Ing. Jan Vaněk

INVESTOR:
Ředitelství silnic a dálnic ČR
Na Pankraci 546/45
140 00 Praha 4



ČÍSLO ZAKÁZKY:

DATAUM:

2022/017

2/2022

AKCE:

I/16 Hvězda - Tuřany


MĚŘÍTKO: 1:2500
STUPEŇ: RDS

PŘÍLOHA:

SITUACE DIO - Et. I - Objízdňá trasa OA III


FORMÁT: 2 x A4
PŘÍLOHA ČÍSLO:
C.3.3

KOPÍROVÁNÍ A ROZMNOŽOVÁNÍ POZICE PO PŘEDCHOZÍM SOUHLASÍ 3K ZNAČKY s.r.o.

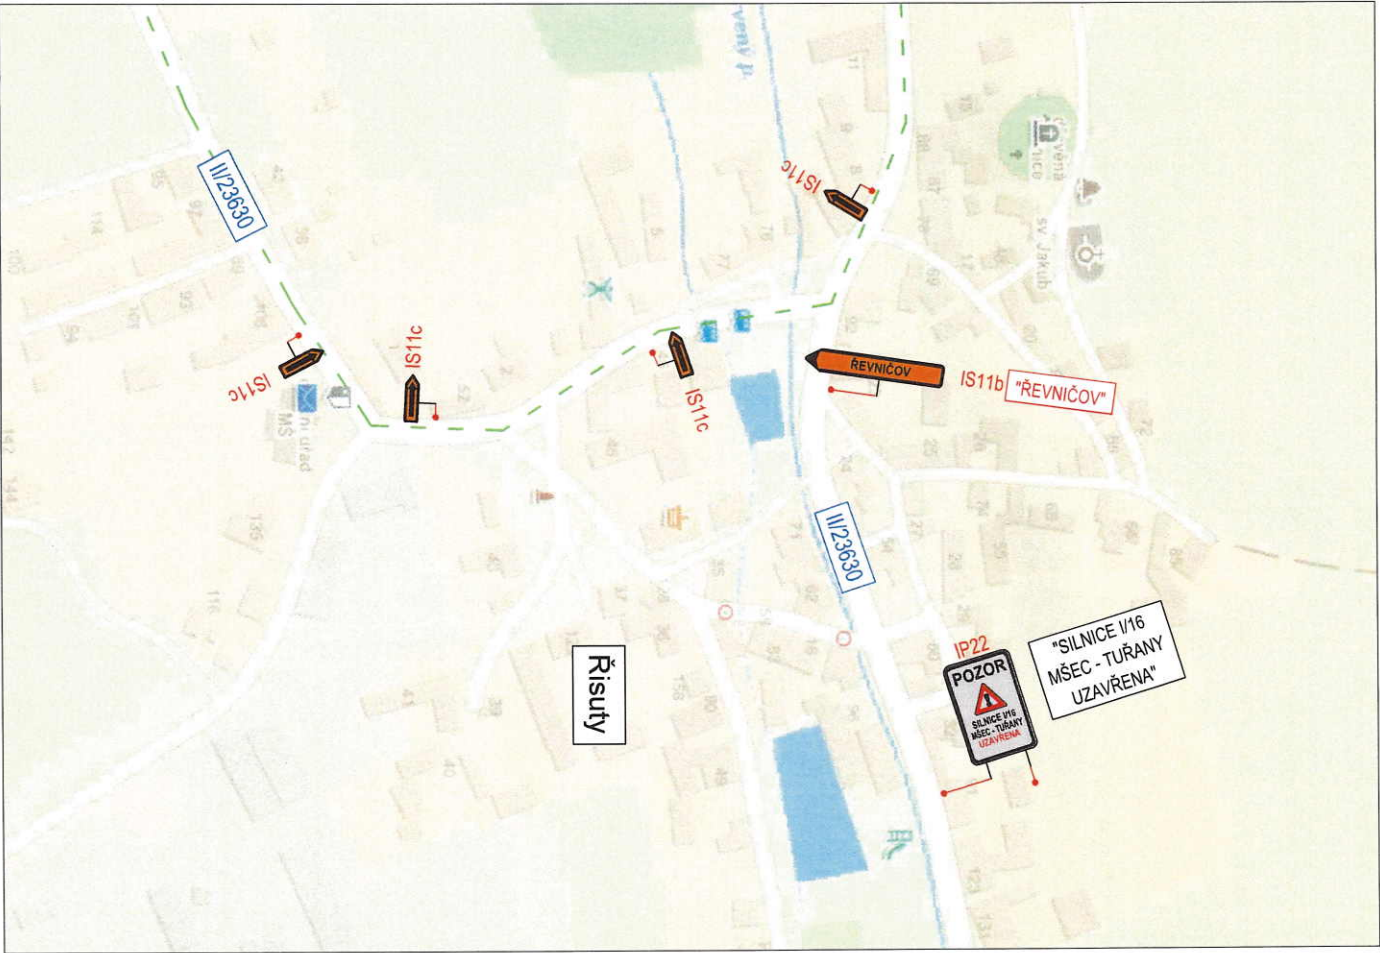

LEGENDA

Přechodné svazkové dopravní značení
Stávající dopravní značení
Staničení
Zábor stavby
Směrové desky Z4

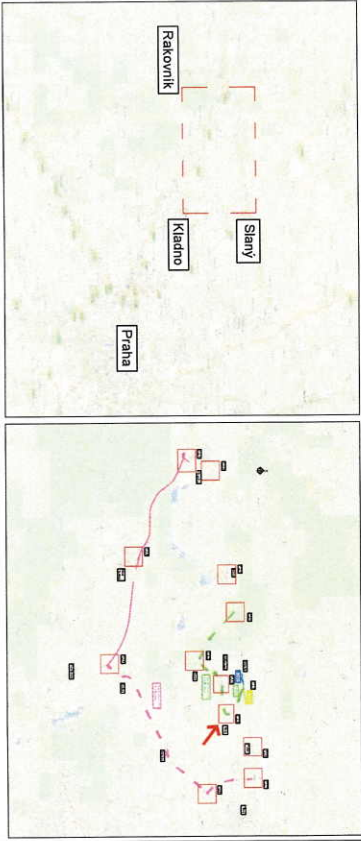

Schválí:.....

Schválí:.....

Schválí:.....

Schválí:.....

Umístění nového dopravního značení je pouze orientační. Přesné umístění ušetřeno osobou dle místních poměrů.
Zdroj mapové podklady: ŘSD ČR



3K značky s.r.o.
Jirákova 1519, 251 01 Říčany
tel.: +420 323 601 237, www.3kznamky.cz, info@3kznamky.cz

VYPRÁCOVAL: Ing. Matěj Holman

HL. INŽENÝR PROJEKTU: Ing. Jan Vaněk

INVESTOR:
Ředitelství silnic a dálnic ČR
Na Parkové 526/6
140 00 Praha 4



ČÍSLO ZNAČKY:

DATUM:

2022017

2/2022

AKCE:

I/16 Hvězda - Tuřany

MĚŘÍTKO: 1:2500

STUPEŇ: RDS


PŘÍLOHA:

SITUACE DIO - Et.1 - Objezdová trasa OA IV

KÓPE ČÍSLO:



C.3.4

KOPÍROVÁNÍ A ROZMNOŽOVÁNÍ POZDE PO PŘEDCHOZÍM SOUHLASÍ 3K ZNAČKY s.r.o.

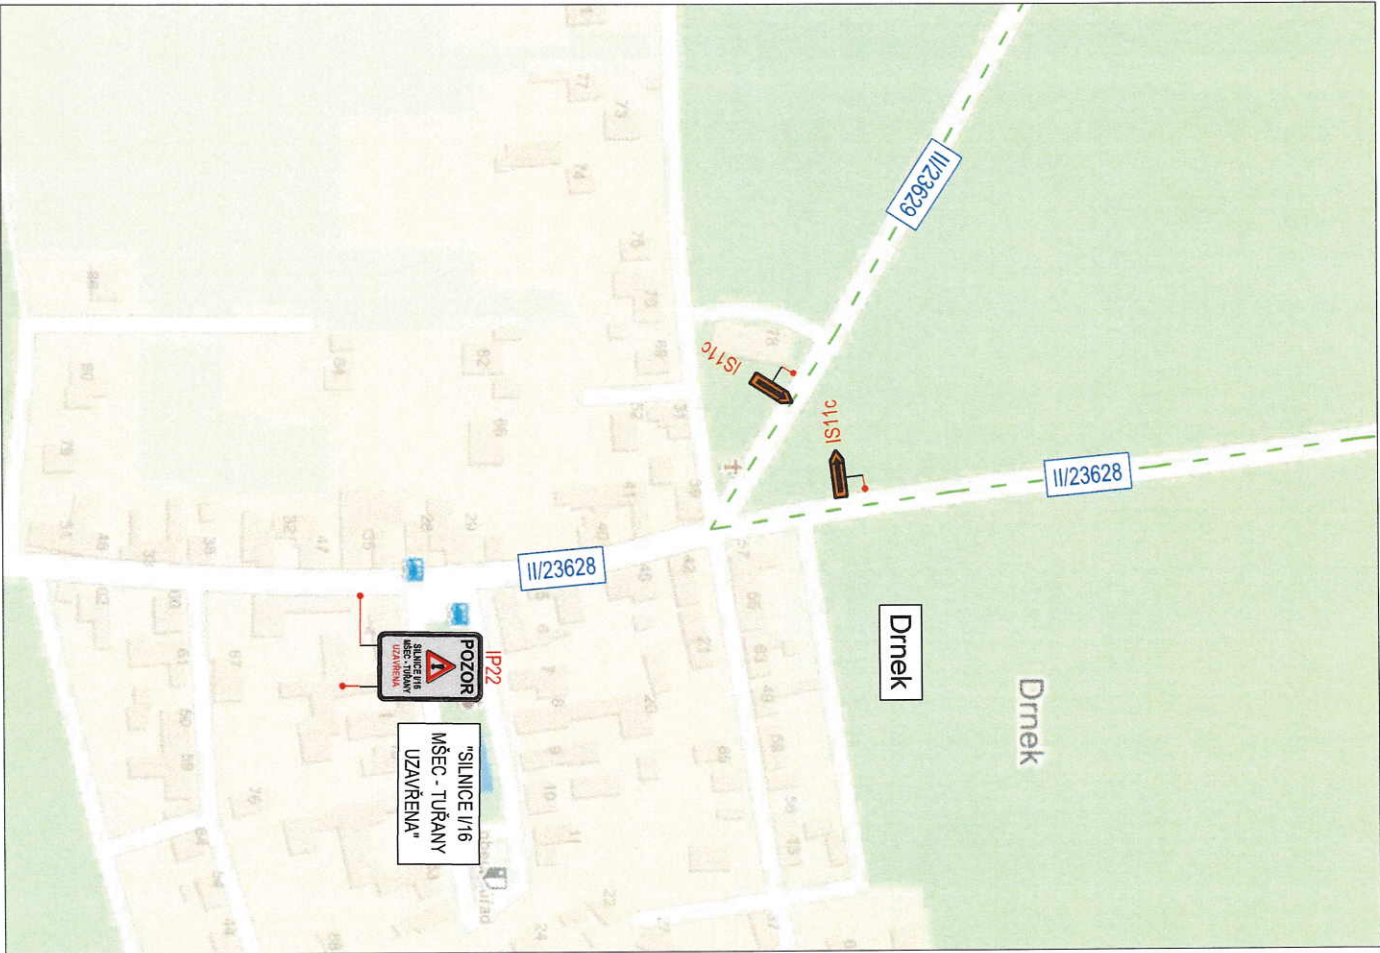

LEGENDA

Plechové svítlo dopravní značení
Stálající dopravní značení
Staničení
Zábor stávk
Světelné desky Z4

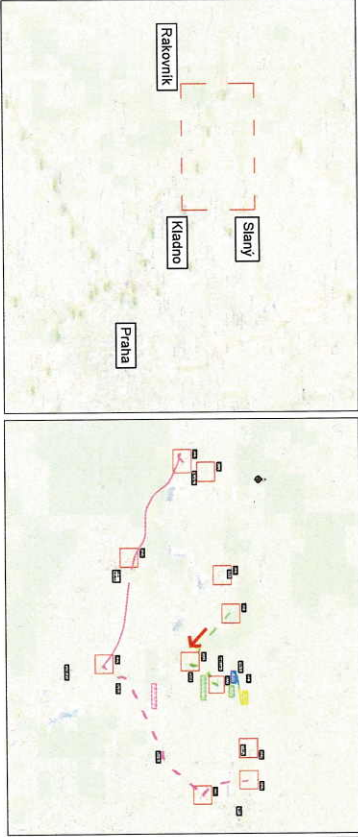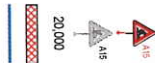

Schválí:..... Schválí:.....

Schválí:..... Schválí:.....

Uplatnění:
Základní mapové podklady: RSD ČR



3K značky s.r.o.

Jirákova 1518, 251 01 Říčany
tel. +420 323 601 237, www.3kznamky.cz, info@3kznamky.cz

VYPRACOVAL: Ing. Matěj Holman

HL. INŽENÝR PROJEKTU: Ing. Jan Vaněk

INVESTOR:
Redevisivní síť a síť CR
Na Parkovi 354/46
140 00 Praha 4



ČÍSLO ZNAČKY: 2022017


DATUM: 2/2022

AKCE: I/16 Hvězda - Tuřany

MĚŘÍTKO: 1:2500
STUPEŇ: RDS
KOPÍE ČÍSLO: D.3.2


PŘÍLOHA: SITUACE DIO - Et.II - Objezdová trasa OA II

KOPÍROVÁNÍ A ROZMNOŽOVÁNÍ POJDE PO PŘEDCHOZÍM SOUHLASÍ 3K ZNAČKY s.r.o.

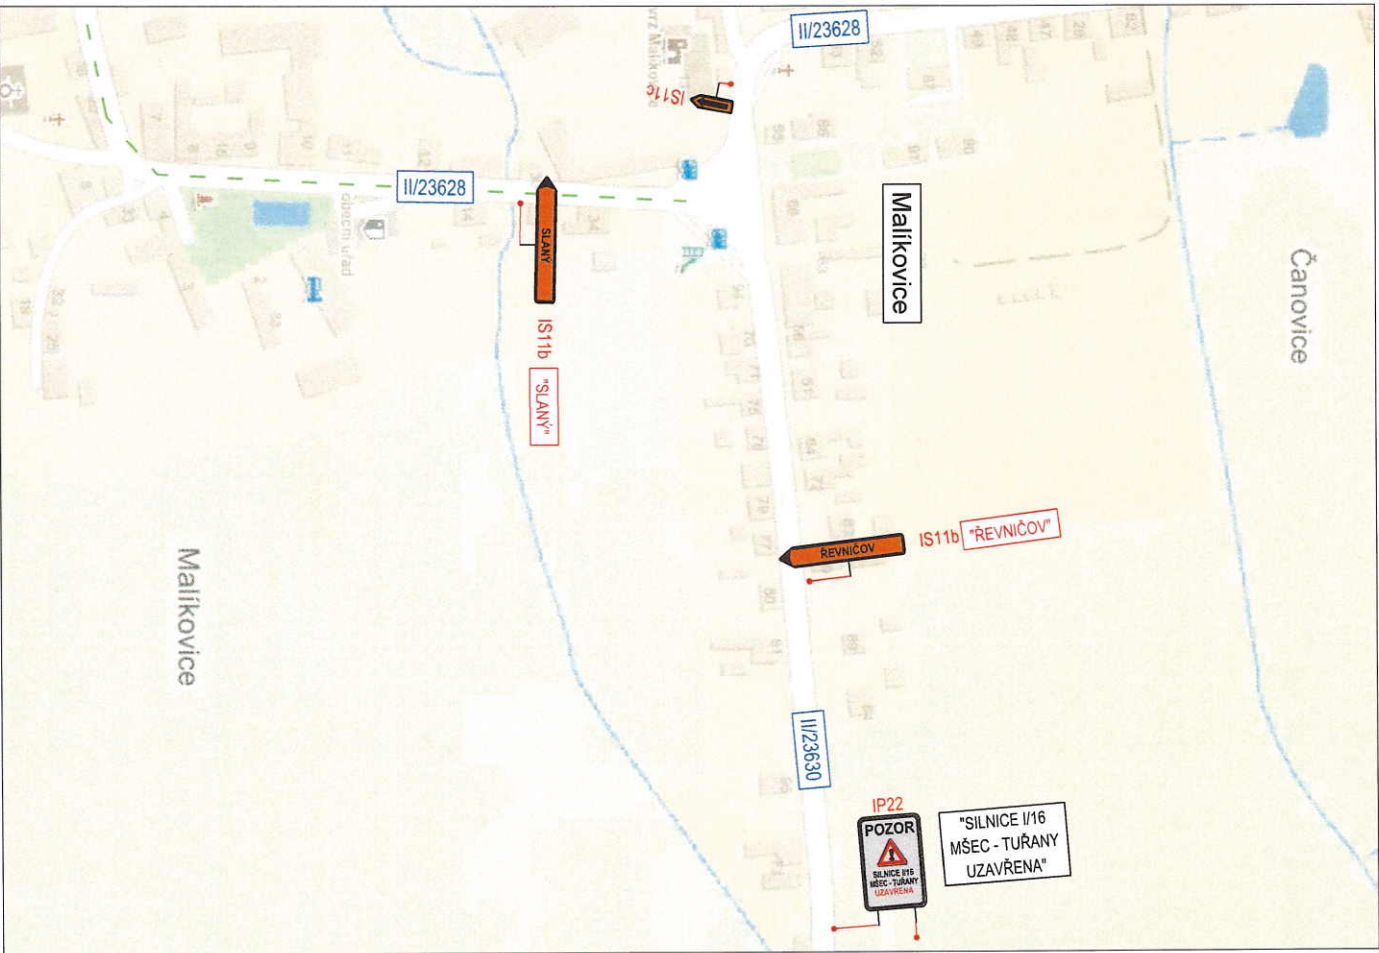

LEGENDA

Přechodné svazky dopravní značení
Stávající dopravní značení
Stavění
Zakaz stavby
Smeřové desky Z4

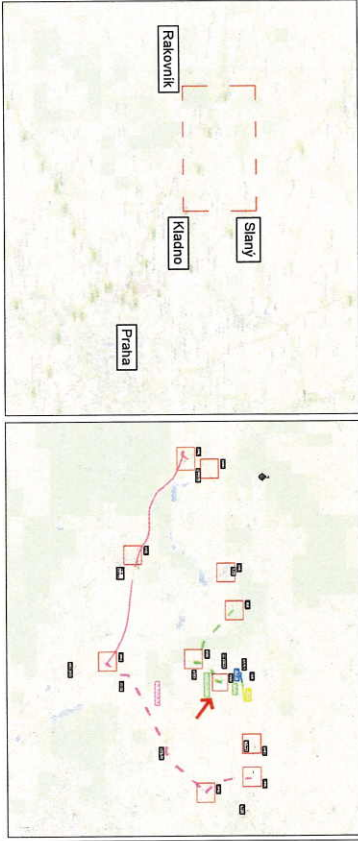

Schválí:..... Schválí:.....

Schválí:..... Schválí:.....

Ustanovení nového dopravního značení je pouze orientační. Přesná umístění užití odpovídá sadě desek měřičů projektů.
Základní měřicí projekt: RSD ČR



3K značky s.r.o.

Jirskova 1515/251 01 Říčany
tel.: +420 223 601 237, www.3kznacky.cz, info@3kznacky.cz

VYPRACOVAL: Ing. Matěj Hedman

HL. INŽENÝR PROJEKTU: Ing. Jan Vaneček

ČÍSLO ZNAČENÍ: 2022017

DATUM: 2/2022

AKCE:

I/16 Hvězdá - Tuřany

PŘÍLOHA: SITUACE DIO - Et.II - Obřížná trasa OA III

KOPÍROVÁNÍ A ROZMNOŽOVÁNÍ POUZE PO PŘEDCHOZÍM SOHLASU 3K ZNAČKY s.r.o.

INVESTOR:
Ředitelství silnic a dálnic ČR
na OPPIK 24/46
140 00 Praha 4







MĚŘÍTKO: 1:2500

STUPEŇ: RDS

KOPIE ČÍSLO:

FORMÁT: 2 x A4
PŘÍLOHA ČÍSLO: D.3.3

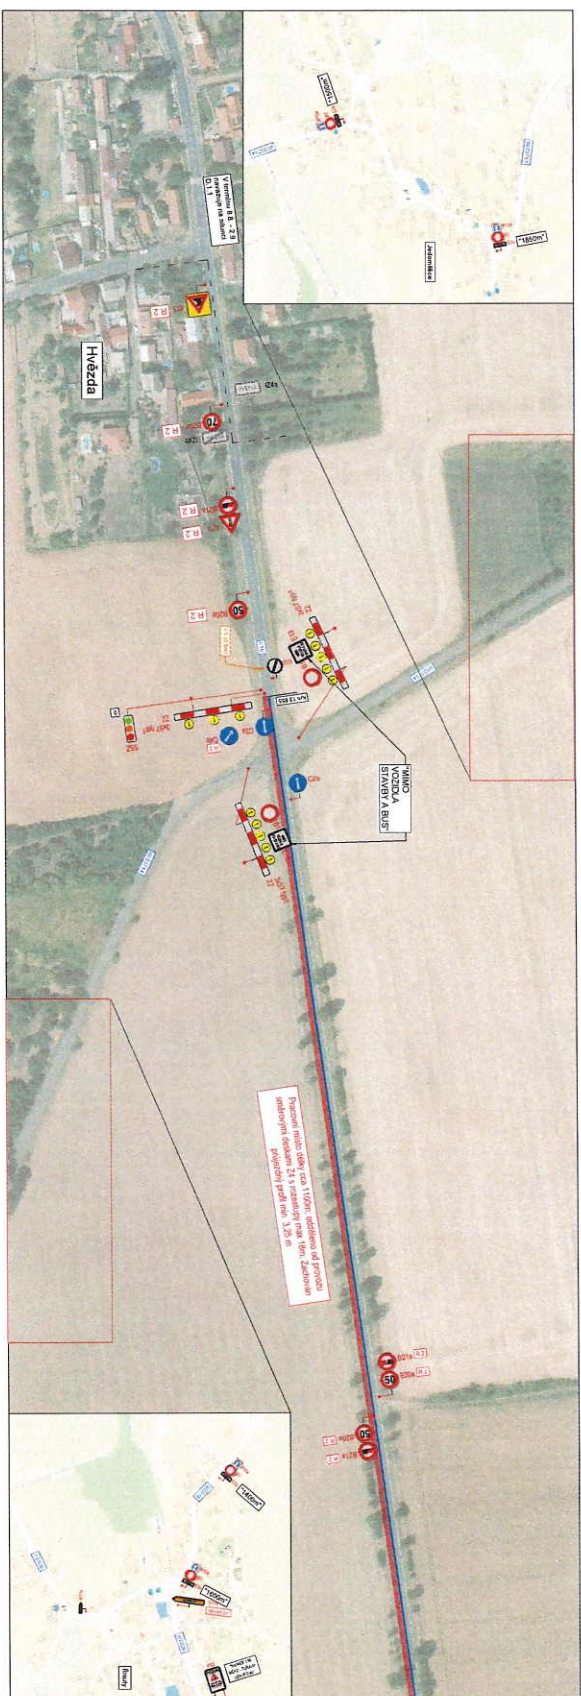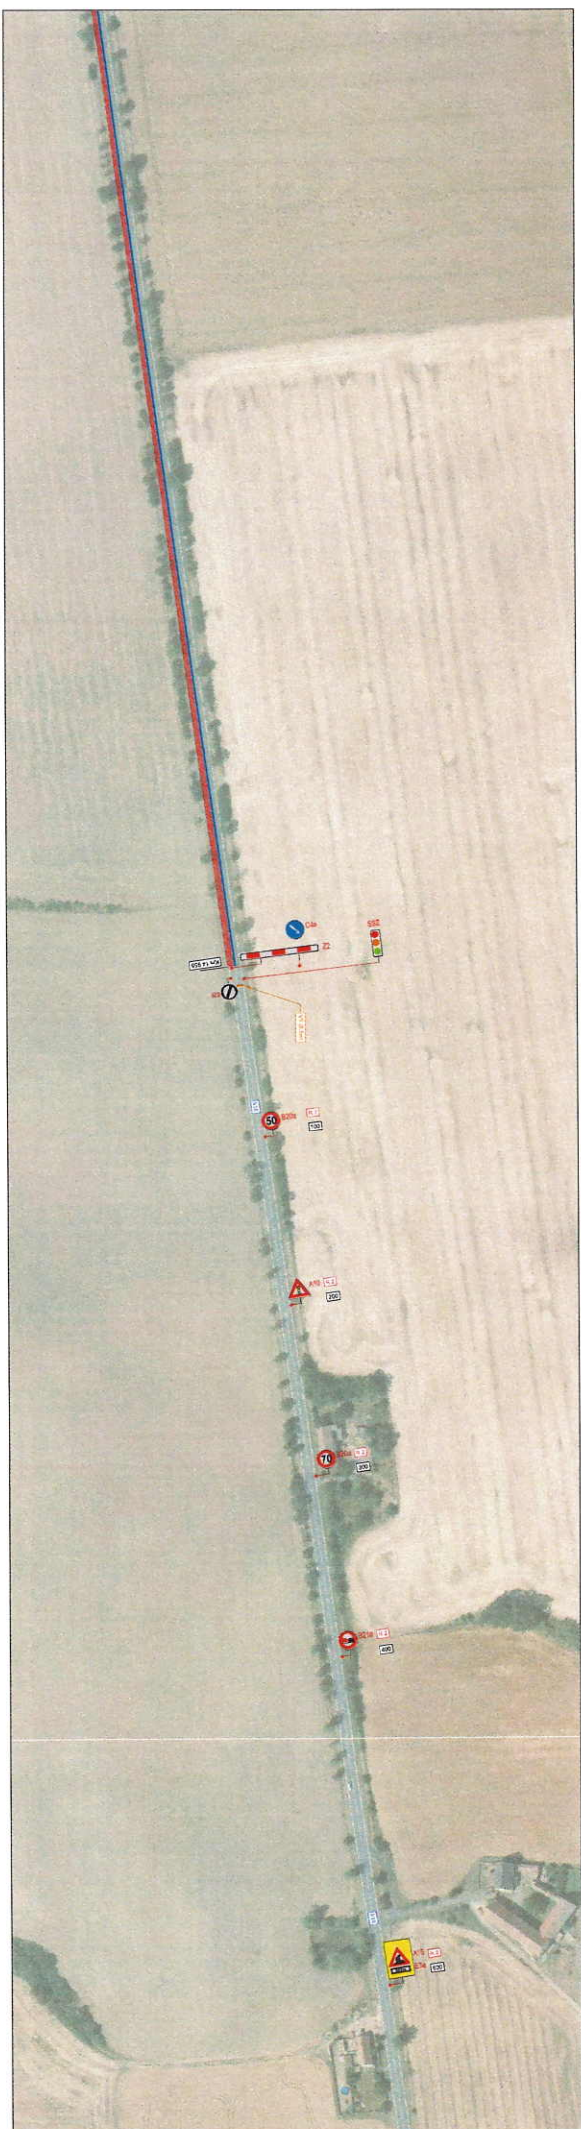[illegible]

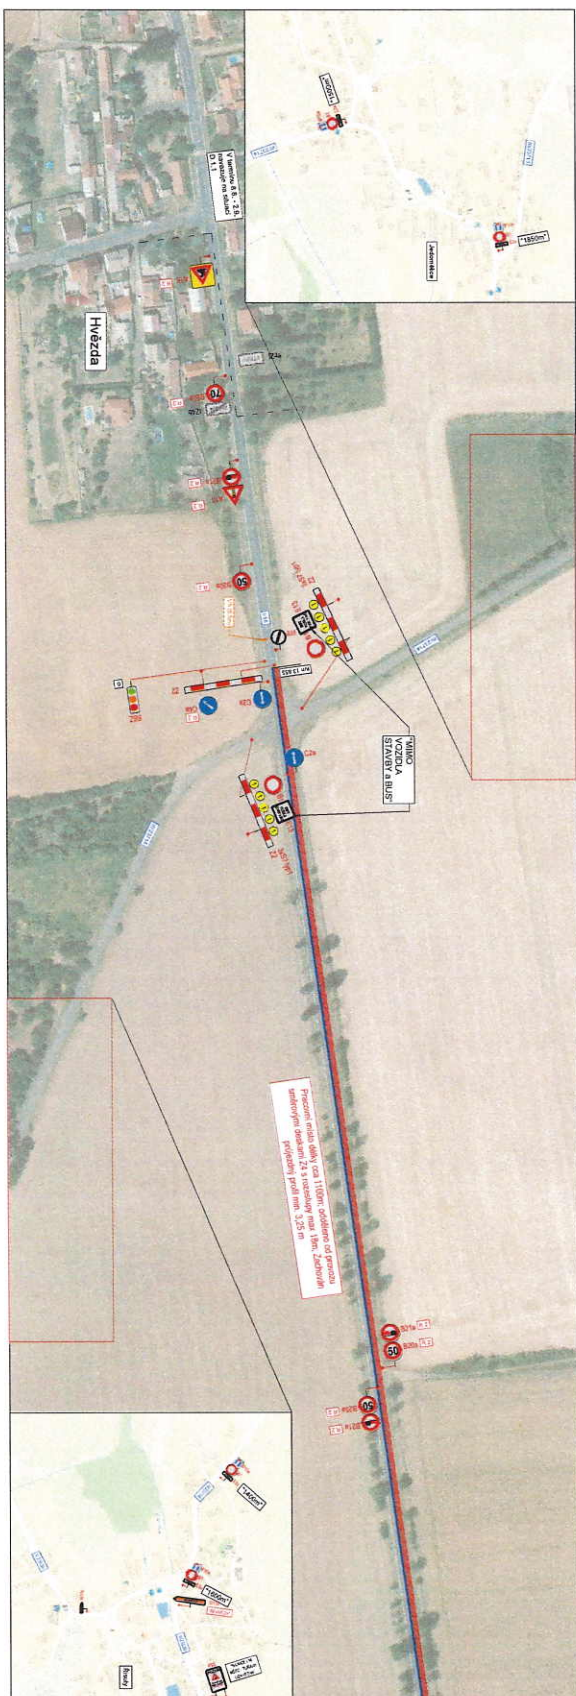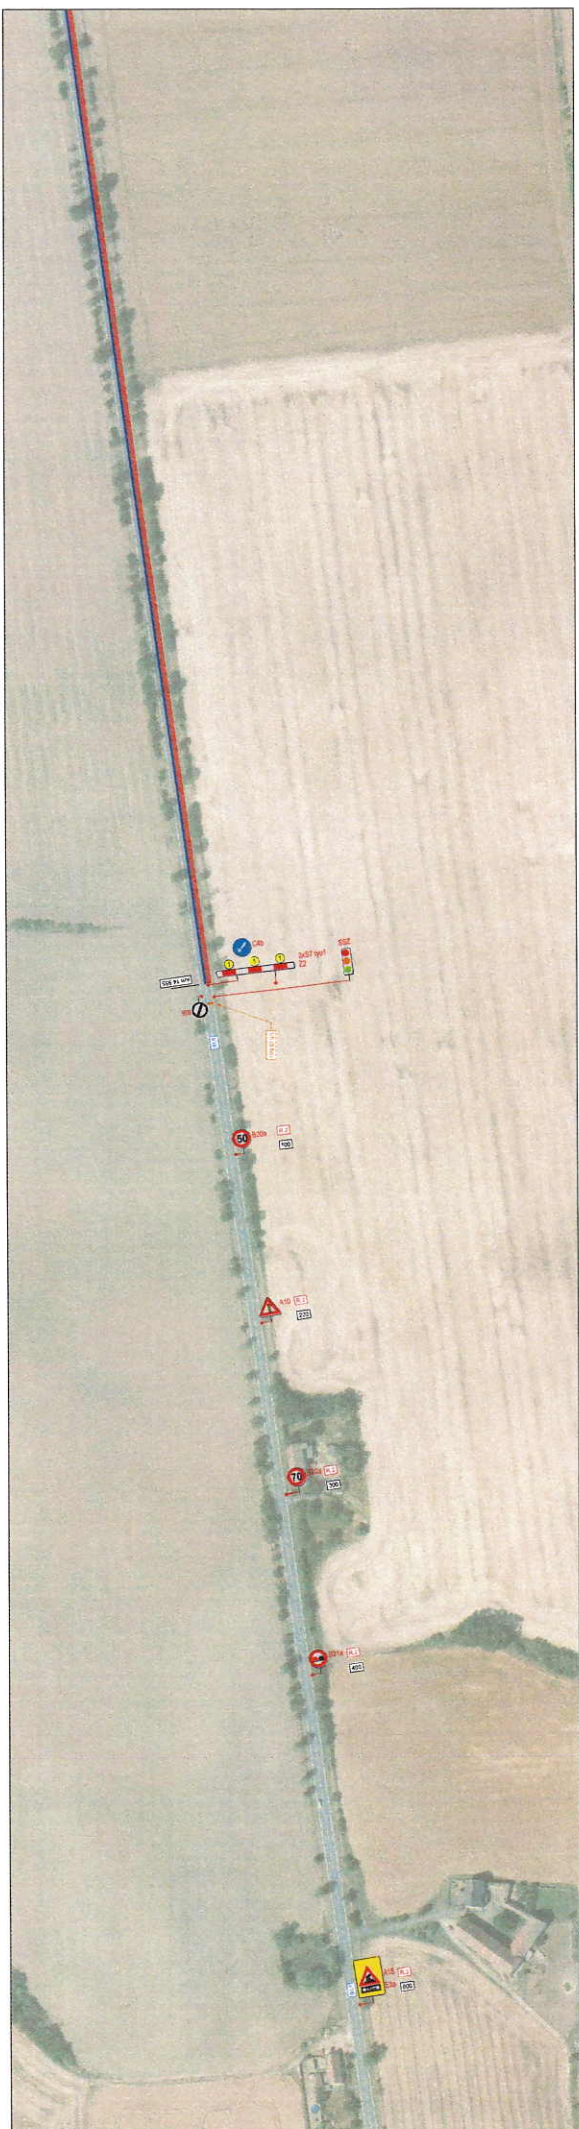[illegible]