

INFORMATIVNÍ ČÁST

ZÁKLADNÍ INFORMACE O ÚZEMÍ

- hranice kraje
- hranice správního obvodu ORP
- hranice správního obvodu POÚ
- hranice obce
- hranice katastru
- vojenského újezdu Brdy
- les
- vodní plochy a toky

DOPRAVNÍ INFRASTRUKTURA

- dálnice a rychlostní silnice
- silnice I. třídy
- silnice II. třídy
- silnice III. třídy
- mimoúrovňové křižovatky (MÚK)
- hlavní cyklotrasy

- tranzitní železniční koridory
- železniční tratě celostátní
- železniční tratě regionální
- tunelové úseky železničních tratí
- železniční stanice a zastávky

- letiště mezinárodní veřejná
- letiště mezinárodní neveřejná
- letiště vnitrostátní veřejná
- letiště vnitrostátní neveřejná
- ochranná pásma letišť s výškovým omezením staveb
- významná hluková ochranná pásma letišť
- vzletové a přistávací dráhy letišť

- vodní cesty
- významné přístavy
- významné plavební komory

TECHNICKÁ INFRASTRUKTURA

- nadzemní elvedení 400 kV
- nadzemní elvedení 220 kV
- nadzemní elvedení 110 kV
- označení el.vedení ke zrušení
- rozvodny 40) kV
- rozvodny 22) kV
- rozvodny 11) kV
- významné tepelné elektrárny
- významné vodní elektrárny

HRANICE ŘEŠENÉHO ÚZEMÍ

- plynovody V/TL
- plynovody VTL
- regulační stanice VVTL
- regulační stanice VTL
- kompresní stanice
- zásobníky plynů
- dálkovody
- dálkové teplovody
- páteřní kabelové spoje
- významné radioreleové paprsky
- významné radioreleové stanice a jejich ochranná pásma
- ochranná pásma významných leteckých radionavigačních zařízení
- dálkové přivaděče pitné vody
- významná ochranná a bezpečnostní pásma stávající technické infrastruktury

OCHRANA PAMÁTEK

- památky UNESCO
- národní kulturní památky
- památkové rezervace
- památkové zóny
- krajinné památkové zóny
- archeologické rezervace

VODNÍ HOSPODÁŘSTVÍ


- chráněná oblast přirozené akumulace vod
- vrty a prameny ČHMÚ a jejich ochranná pásma
- ochranná pásma vodních zdrojů 1. a 2. stupně
- ochranná pásma peloidů a přírodních léčivých zdrojů 2. stupně
- vnitřní území lázeňských míst
- stanovená záplavová území

OCHRANA PŘÍRODY A KRAJINY

- chráněná krajinná oblast - CHKO
- maloplošná zvláště chráněná území (pod 10 ha znázorněna jen bodem)
- přírodní parky - stav
- přírodní parky - návrh
- mezinárodně registrované mokřady
- evropsky významné lokality
- ptačí oblasti
- geopark UNESCO Český ráj
- biosférická rezervace UNESCO Křivoklátsko
- hranice ochranné zóny nadregionálního biokoridoru

NEROSTNÉ SUROVINY A HORNINOVÉ PROSTŘEDÍ

- dobývací prostory
- chráněná ložisková území
- výhradní ložiska (bilancovaná)
- schválené prognózní zdroje
- poddolovaná území (malá území znázorněna jen bodem)
- aktivní sesuvná území (malá území znázorněna jen bodem)

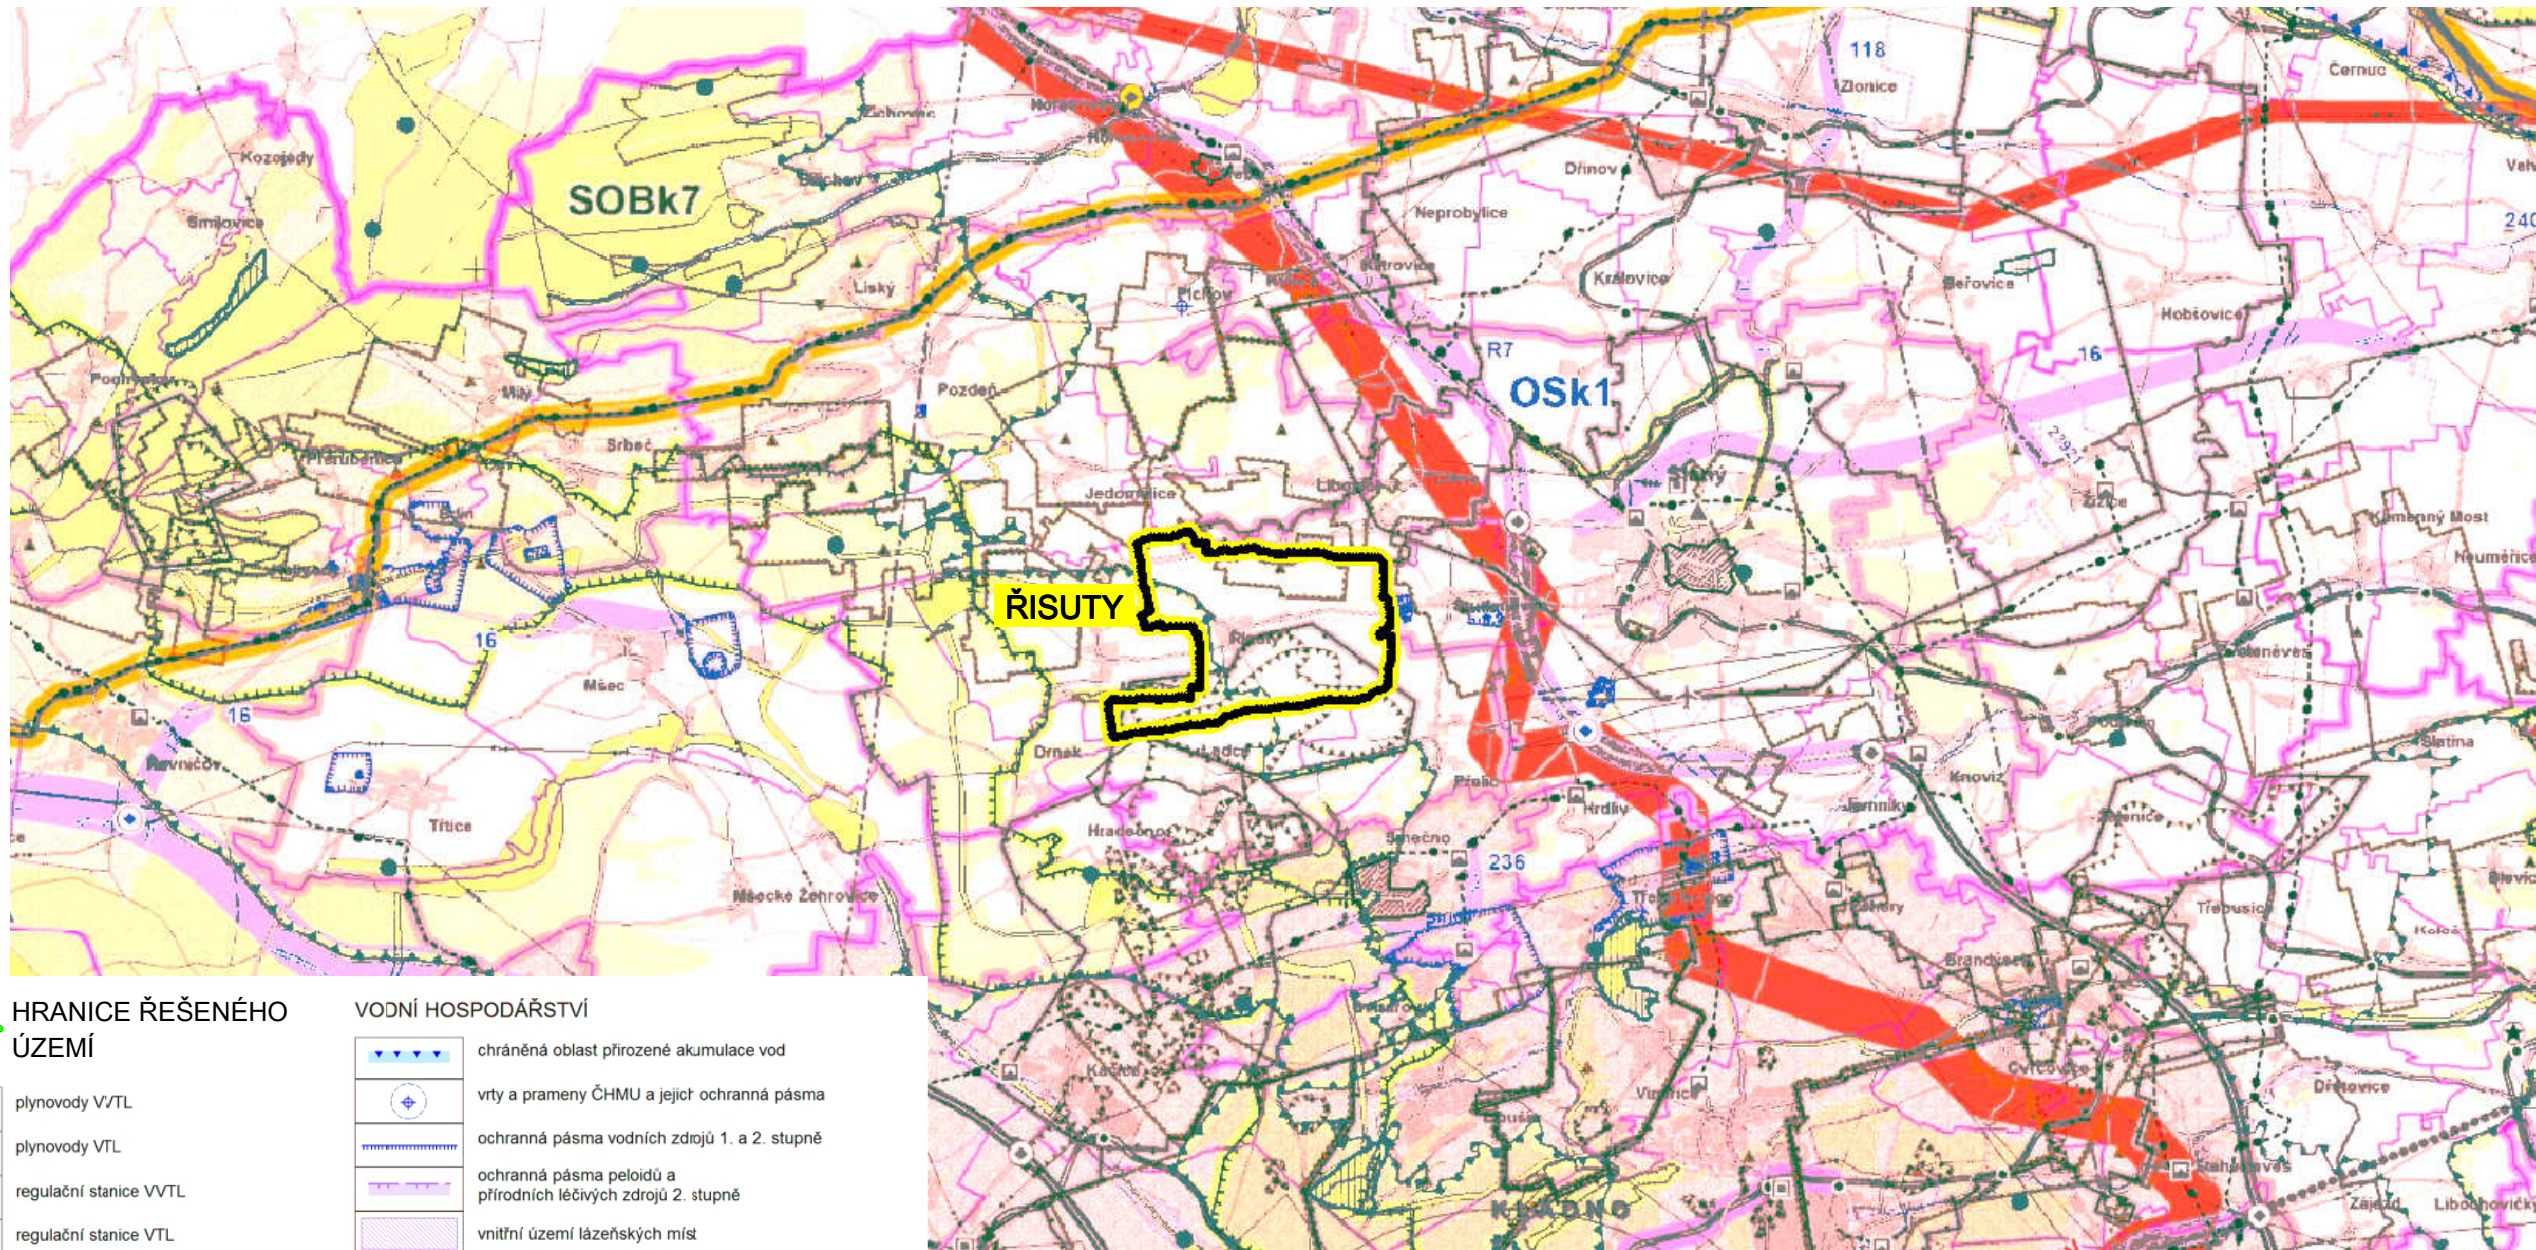

PODKLADNÍ VÝKRES:
KOORDINAČNÍ VÝKRES - ZÚR
STŘEDOČESKÉHO KRAJE.

OBJEDNATEL Obec Řisuty IČ 00234851 Řisuty č.p.84, 273 78 Řisuty	POŘIZOVATEL Obecní úřad Řisuty Řisuty č.p.84, 273 78 Řisuty	RAZÍTKO
ZHOTOVITEL PRISVICH, s.r.o. IČ 27101053 Na Náměstí 63, 252 06 Davle	VÝKONNÝ POŘIZOVATEL Ing. Ladislav Vich kvalifikovaná osoba dle § 24 odst. 1 stavebního zákona PRISVICH, s.r.o.	PROJEKTANT Ing. arch. Petr Kouřimský ČKA 00897
NÁZEV ÚZEMNÍ PLÁN ŘISUT - NÁVRH KE SPOLEČNÉMU JEDNÁNÍ		DATUM 04/2016
PŘÍLOHA VÝKRES ŠIRŠÍCH VZTAHŮ		MĚŘÍTKO 1:100 000
		PARÉ D02